


3 этажа в теплом контуре -244 m2

План первого этажа м 1:100

тел. +7-926-221-95-69
e-mail: ads2219569@yandex.ru

1
1:25
Жеребятъев М. Б.
Дугина Е.В.

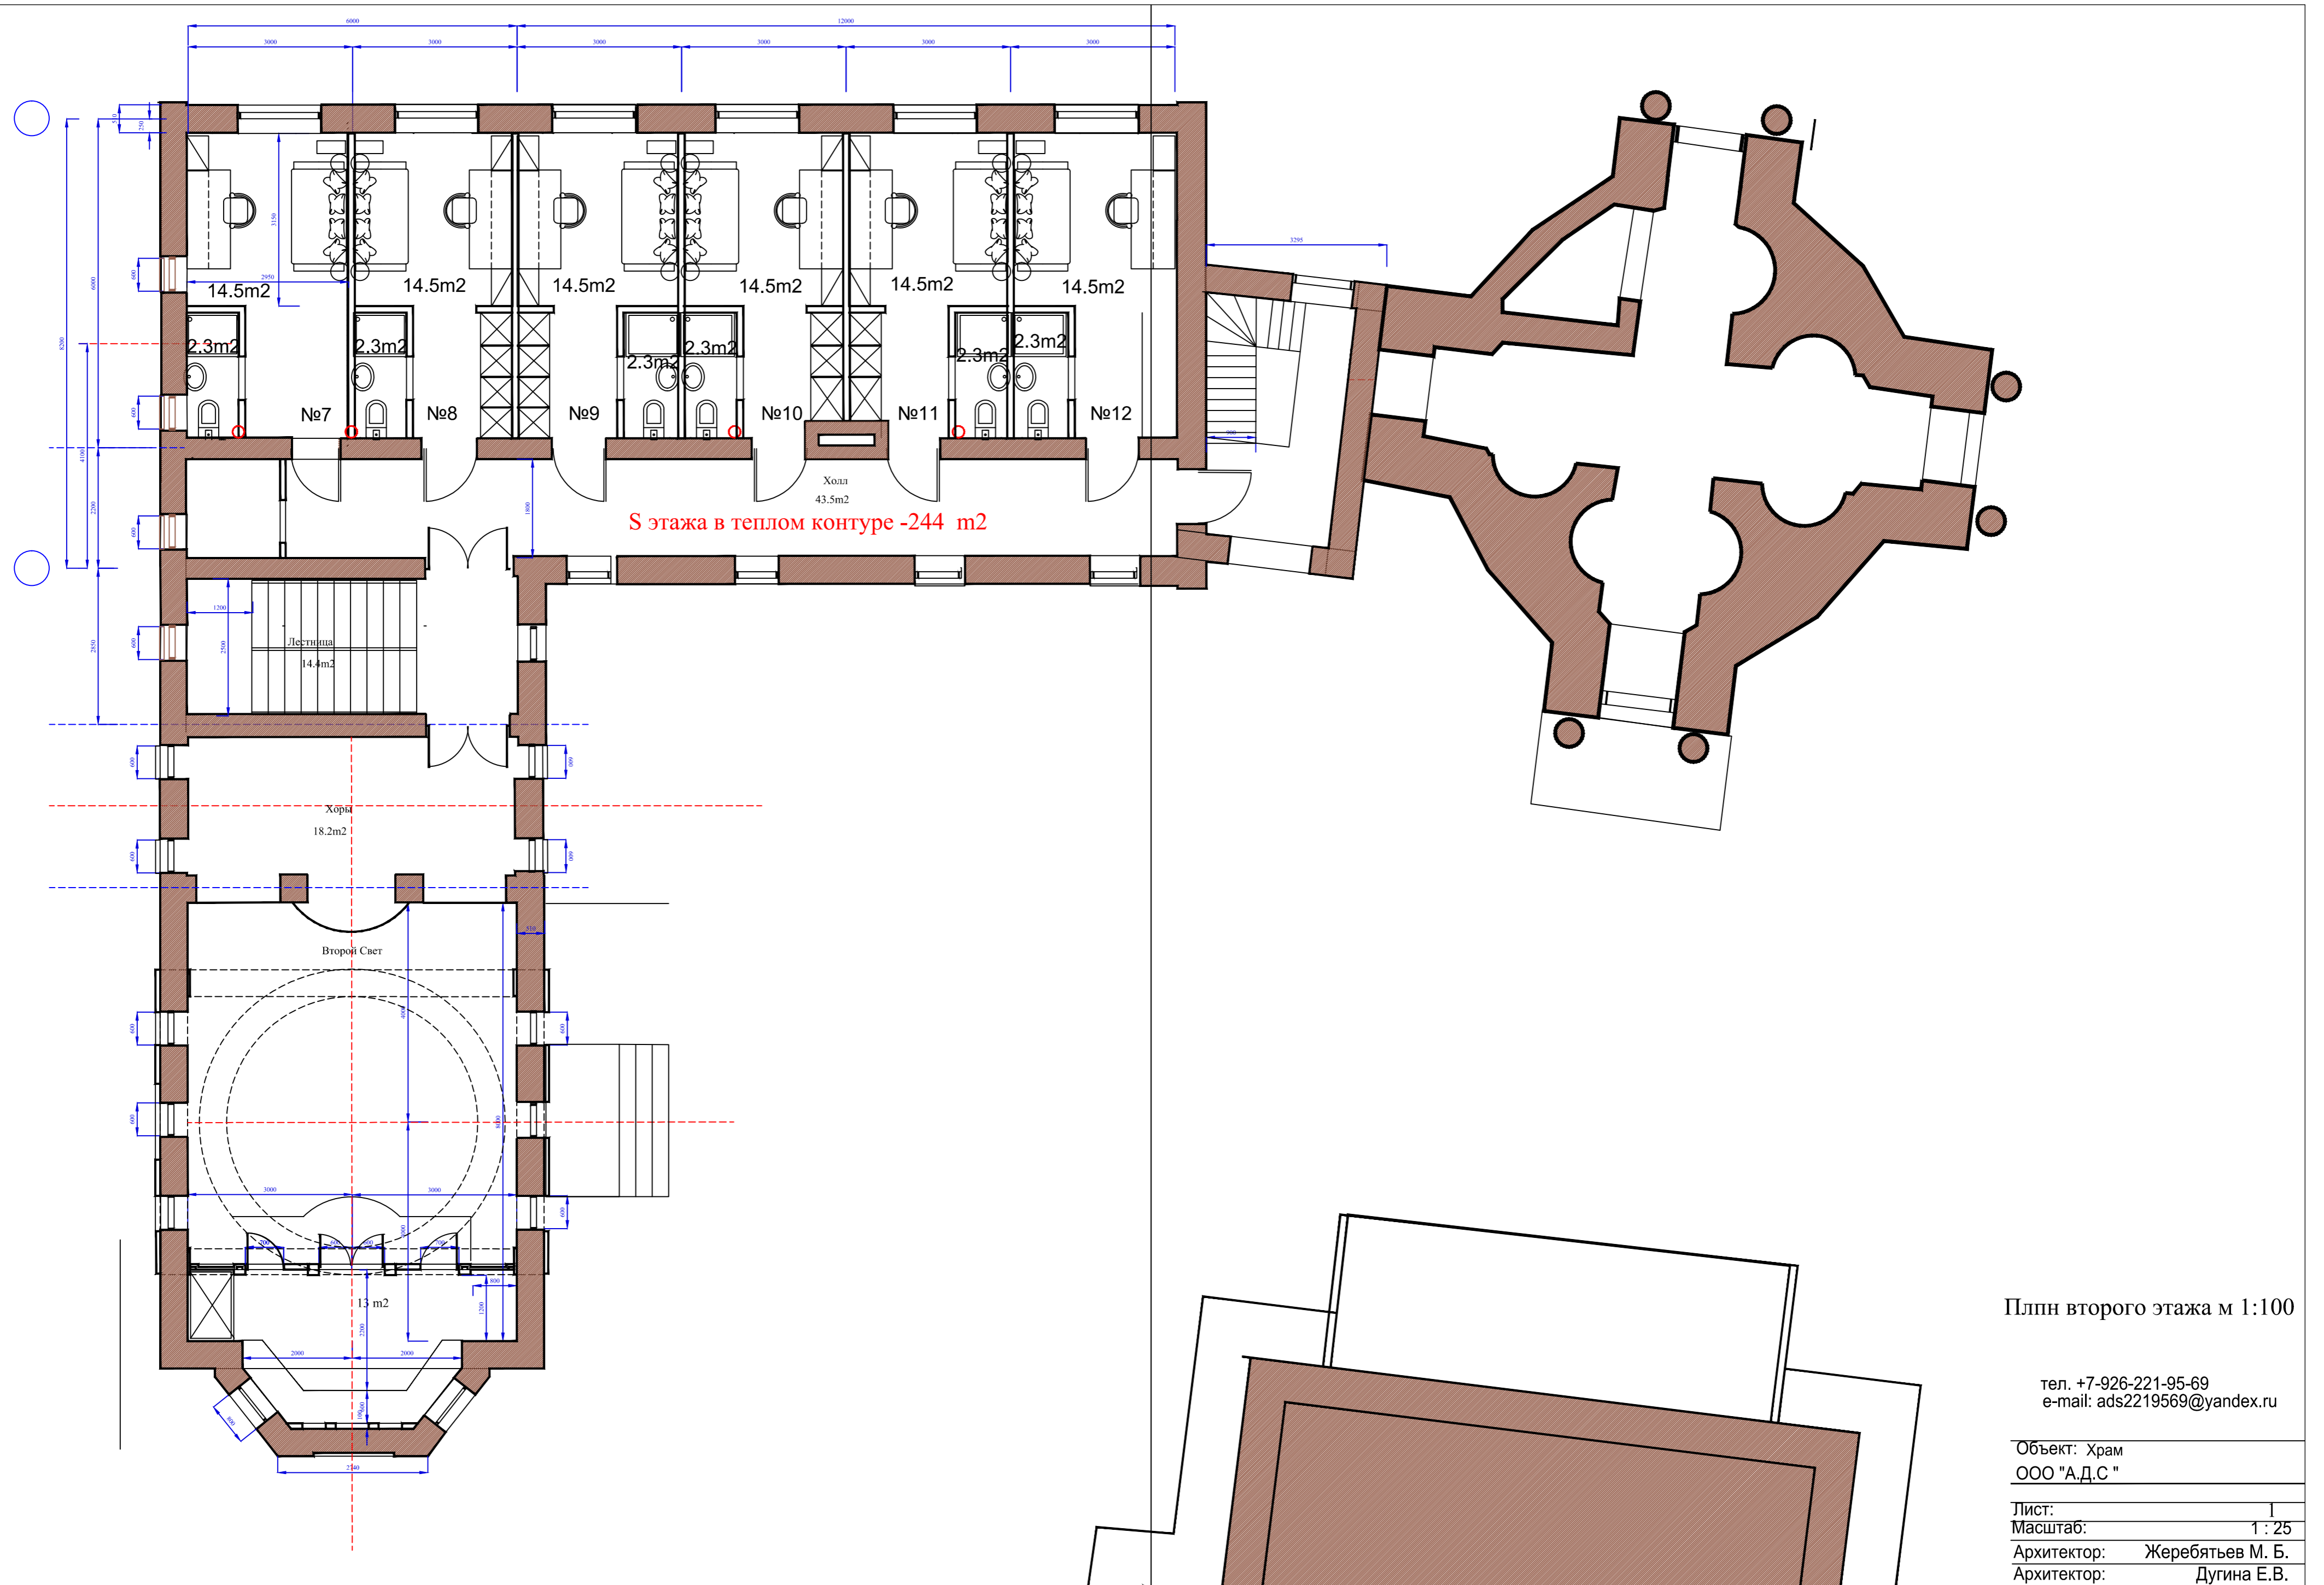


Плнн второго этажа м 1:100

тел. +7-926-221-95-69
 e-mail: ads2219569@yandex.ru

Объект: Храм
 ООО "А.Д.С."

Лист: 1
 Масштаб: 1 : 25
 Архитектор: Жеребятъев М. Б.
 Архитектор: Дугина Е.В.

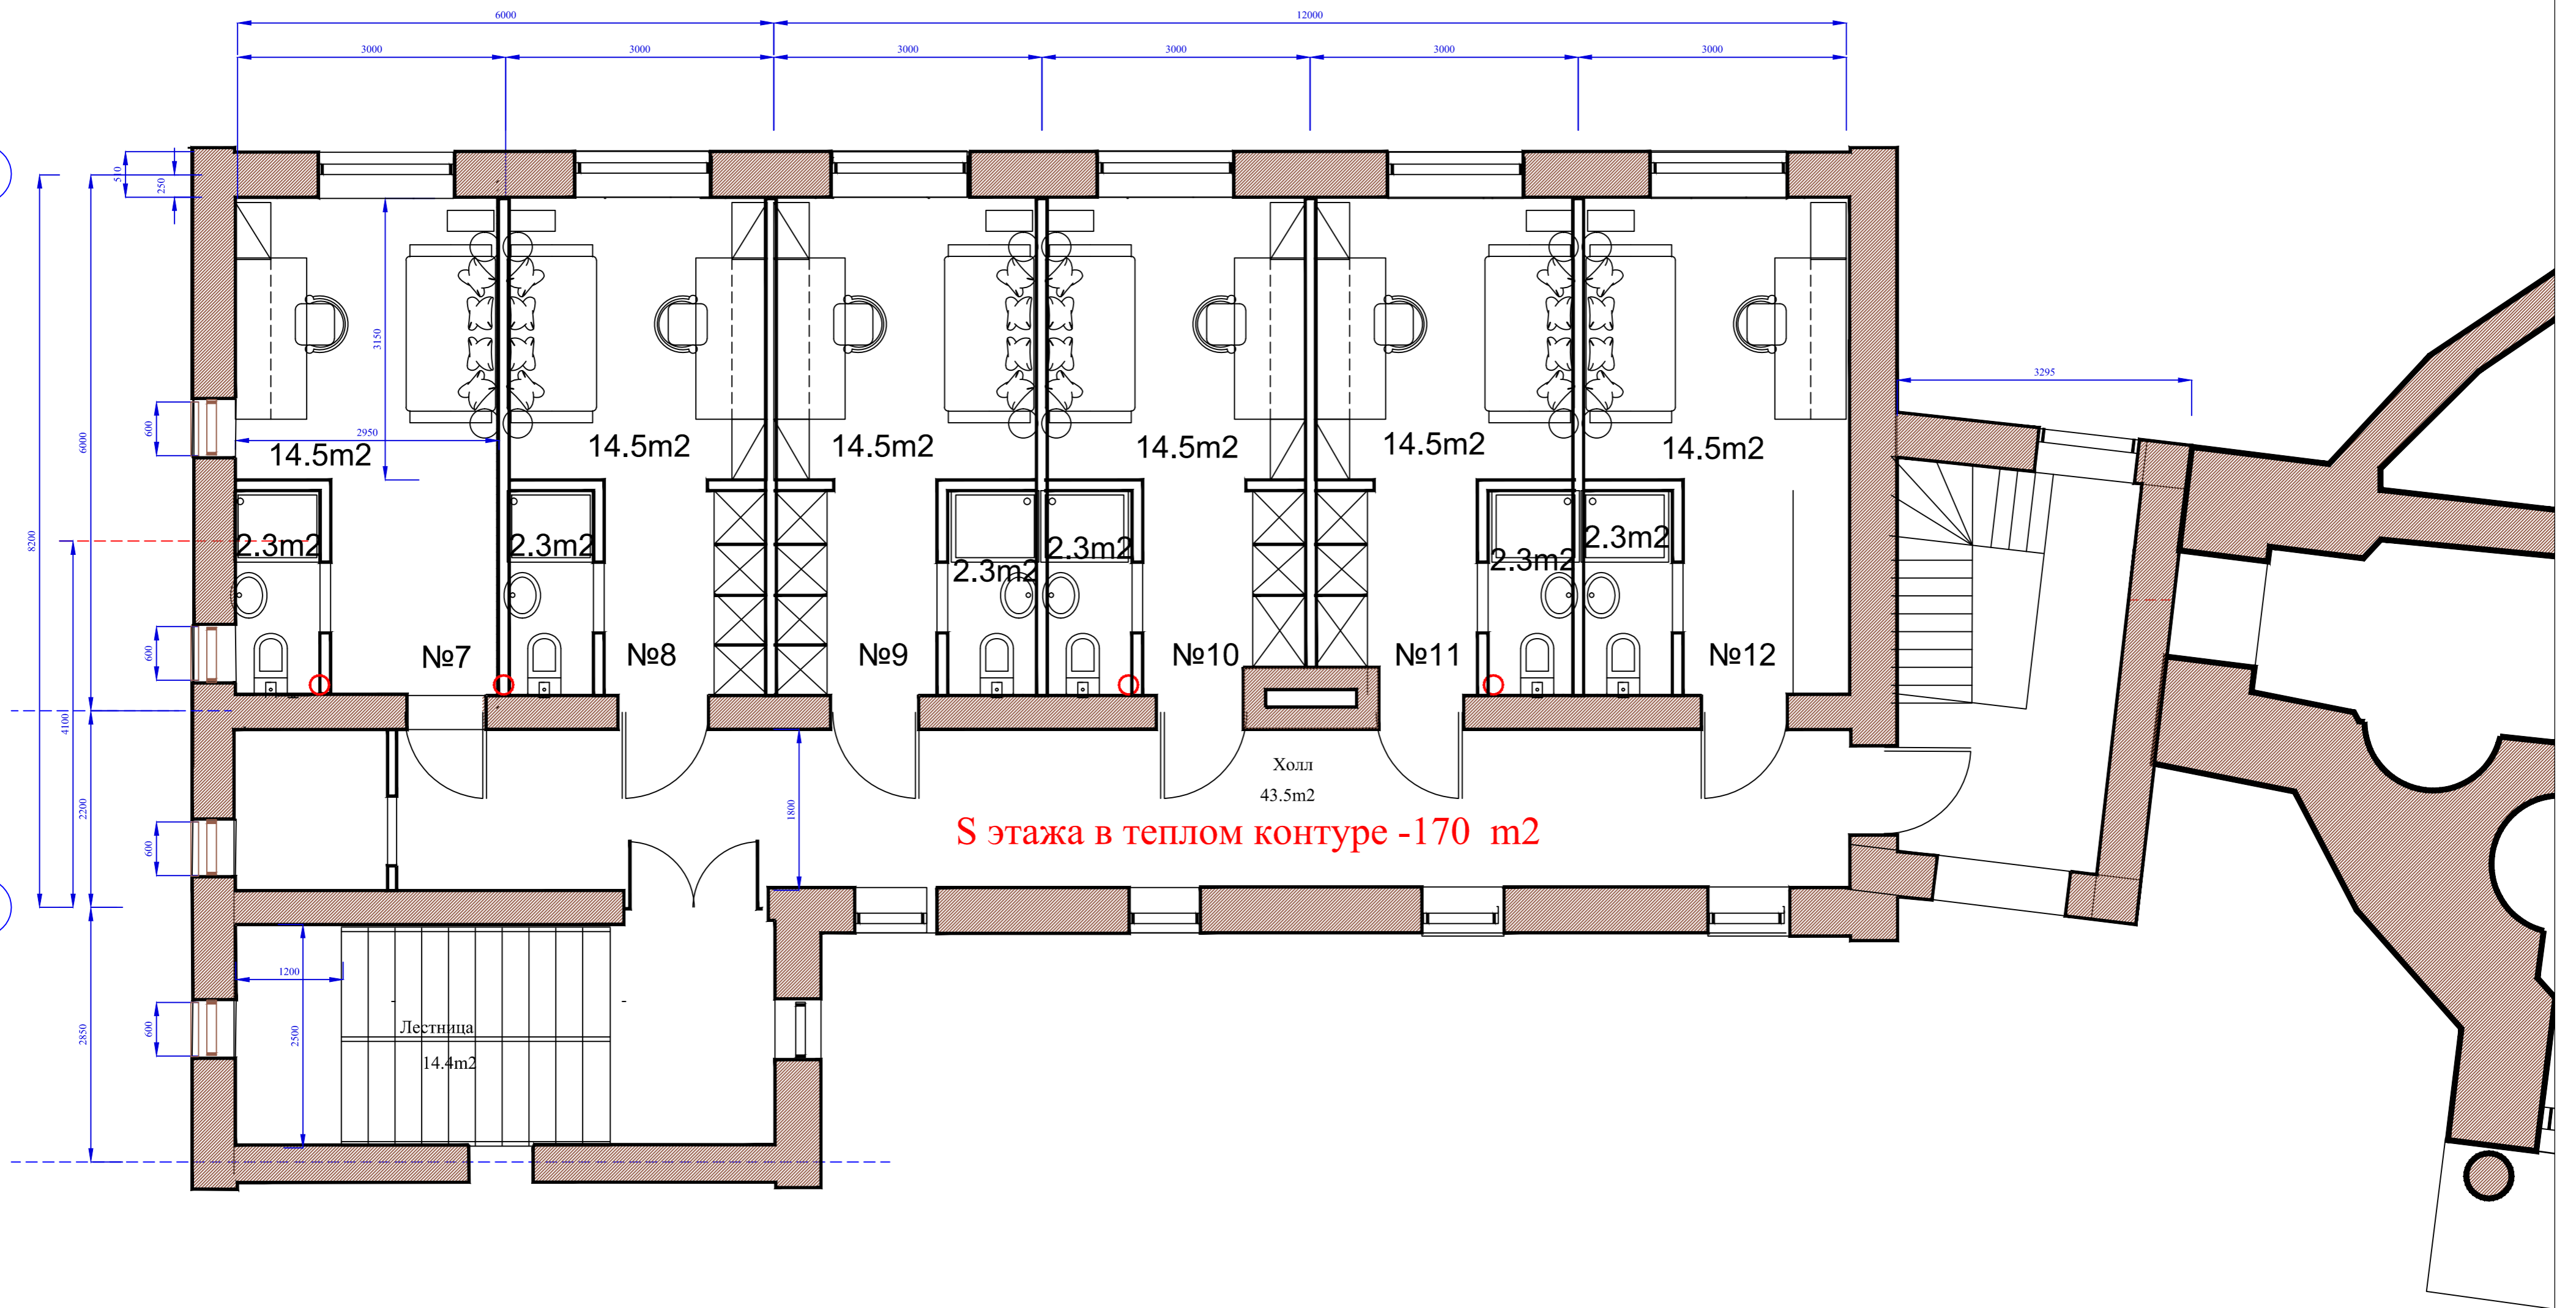

Плн Мансардного этажа м 1:100

Объект:	Храм ООО "А.Д.С "
Лист:	1
Масштаб:	1 : 25
Архитектор:	Жеребятьев М. Б.
Архитектор:	Дугина Е.В.

тел. +7-926-221-95-69
e-mail: ads2219569@yandex.ru





















